

# 1階 応接室・1号・2号の寸法図と備品配置図




ステージ ↑

寸法図

尺度 1/100

備品配置図

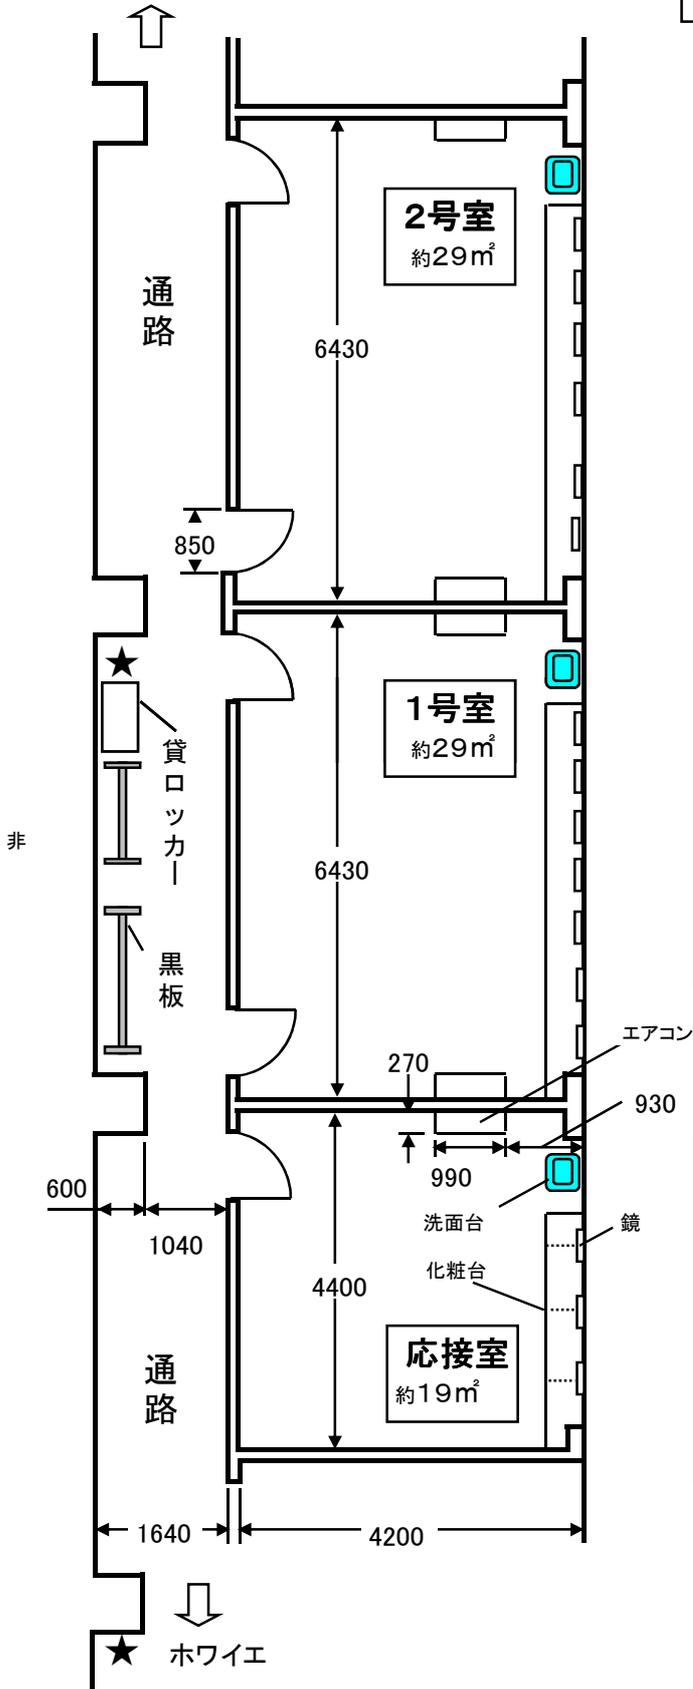

2号室備品


長机	4
椅子	12
丸椅子	7
姿見	1
モニタTV	1
内線電話	1
ハンガー	20

1号室備品

長机	4
椅子	12
丸椅子	7
姿見	1
モニタTV	1
内線電話	1
ハンガー	20

応接室備品

ソファ	5
テーブル	2
丸椅子	3
姿見	1
モニタTV	1
内線電話	1
ハンガー	6

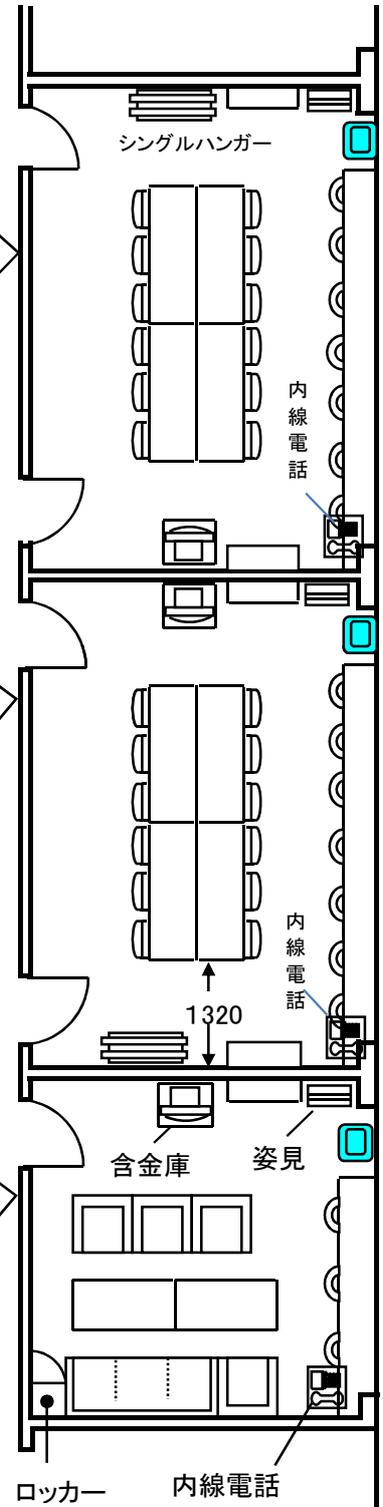

★は消火器