

4号室の寸法図と備品配置図

尺度 1/100





・湯沸し場・お手洗い・ステージ

寸法図



備品配置図

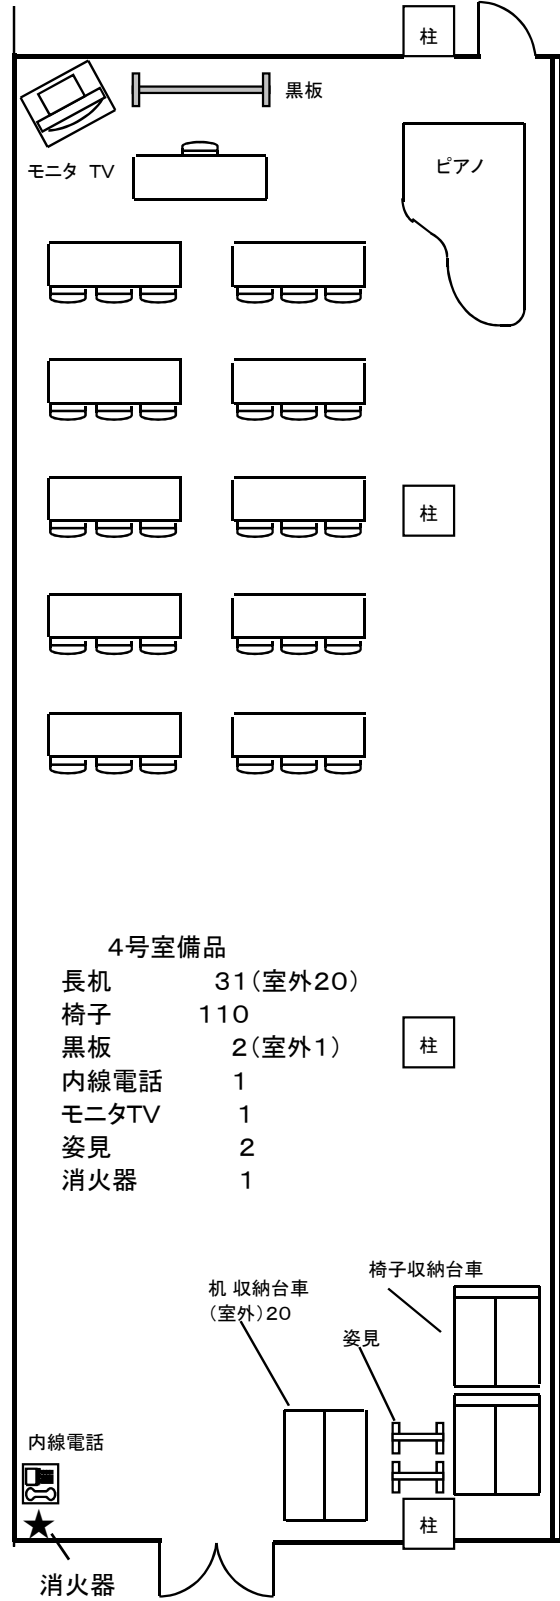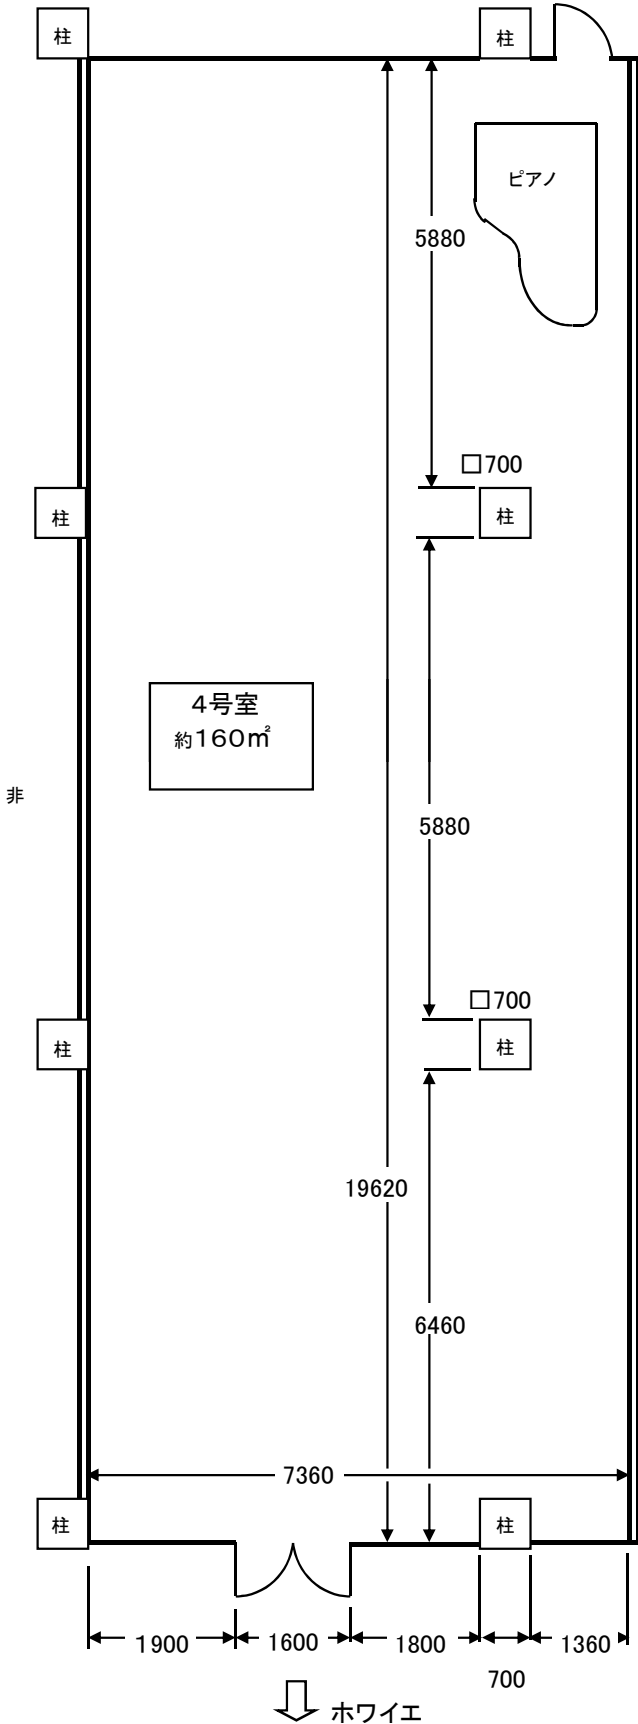

4号室備品

- 長机 31 (室外20)
- 椅子 110
- 黒板 2 (室外1)
- 内線電話 1
- モニタTV 1
- 姿見 2
- 消火器 1

