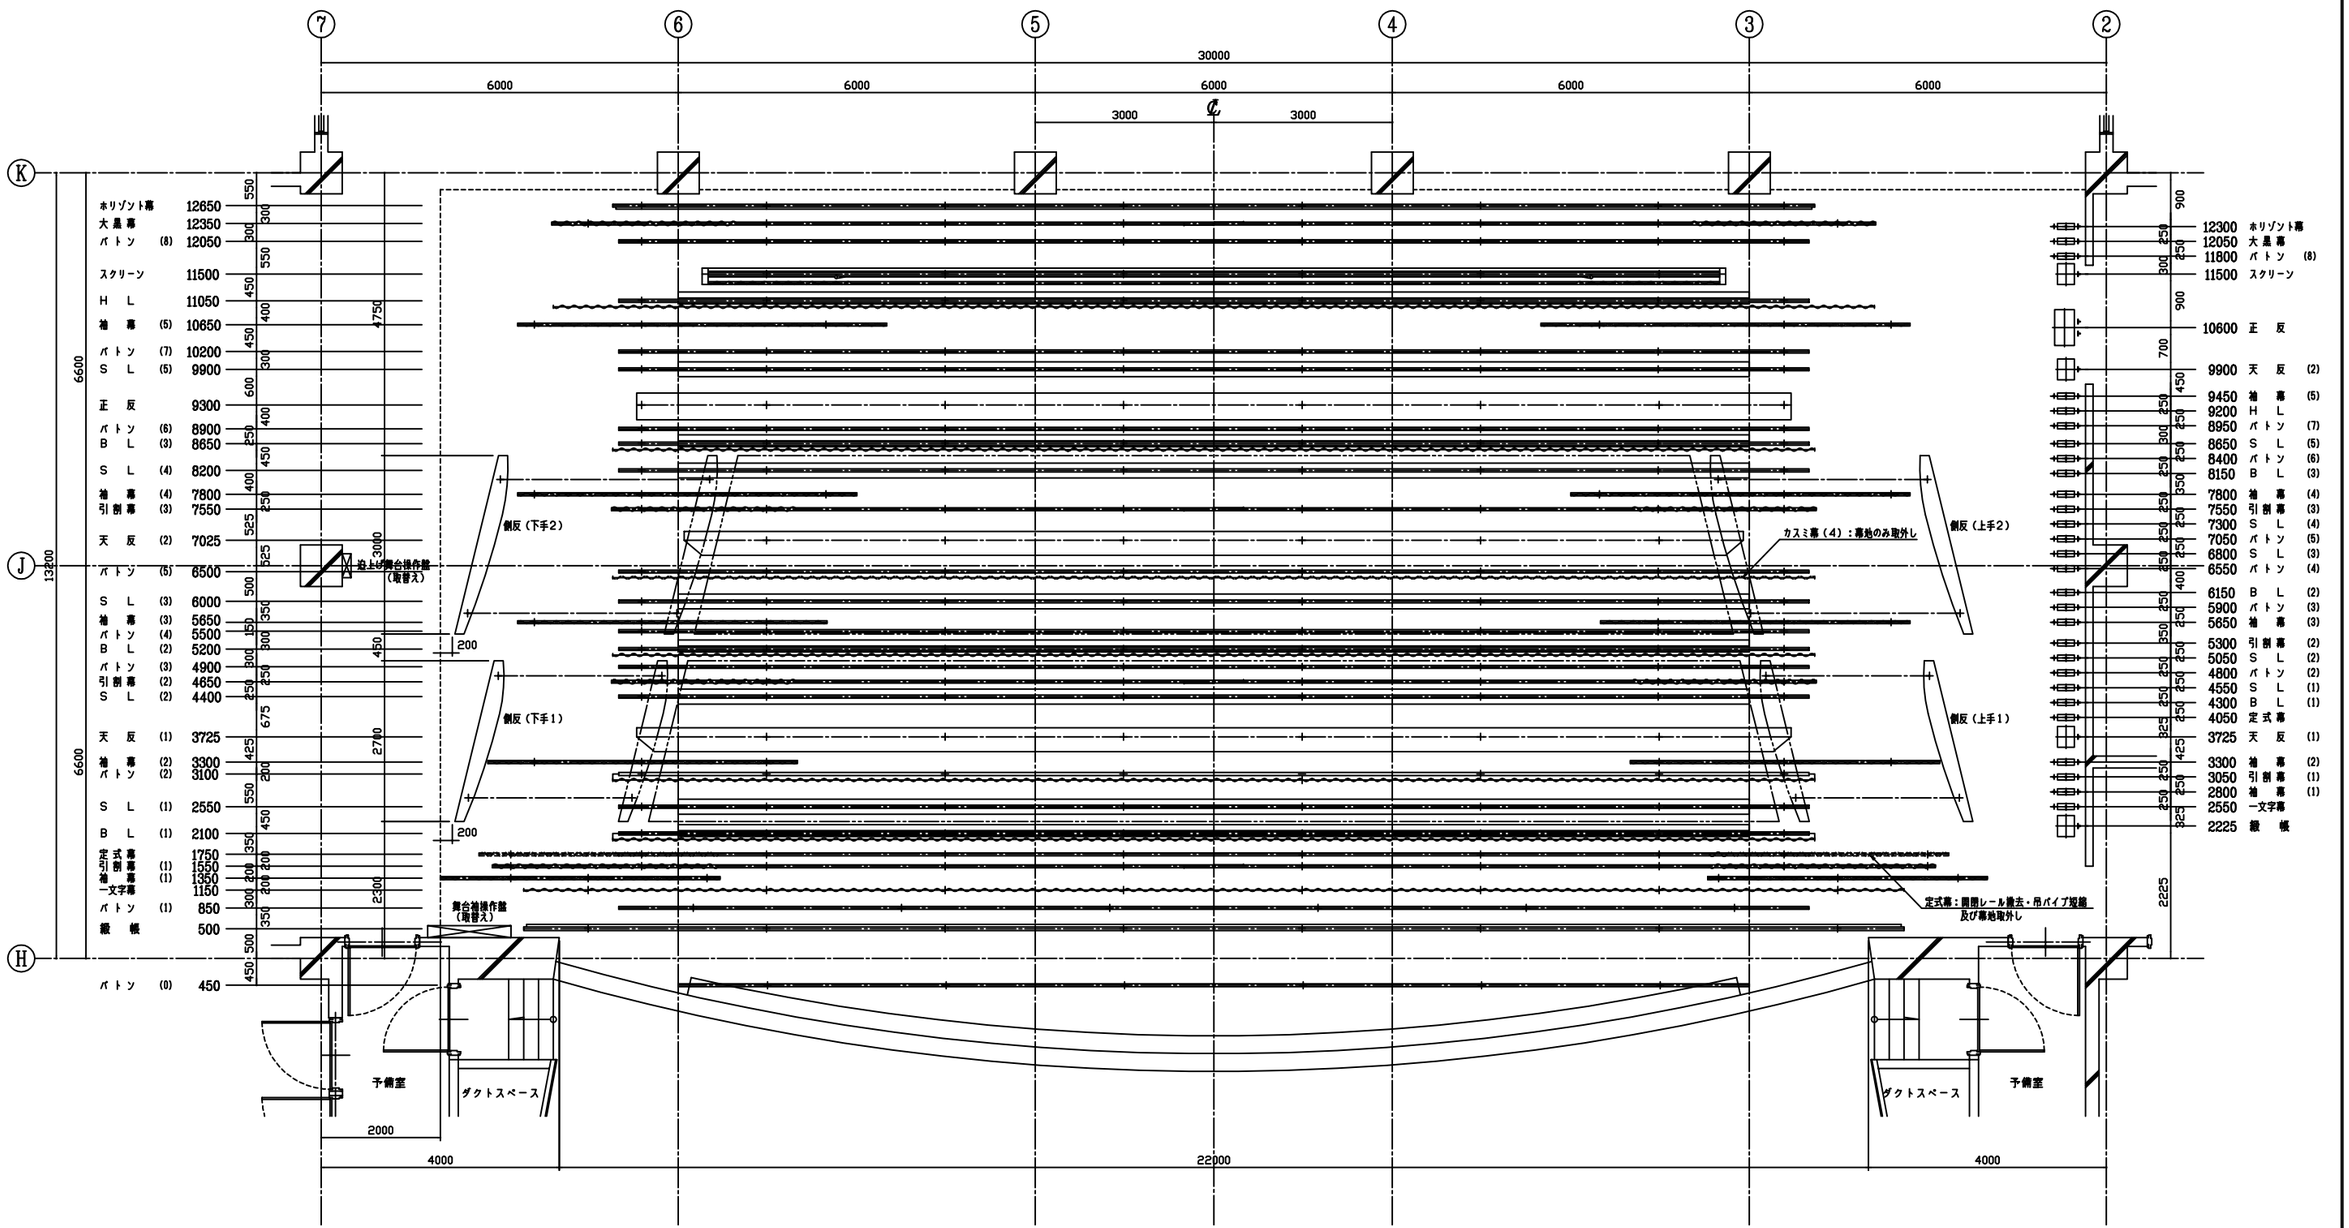

平 面 図 S=1:50

公会堂舞台設備改修工事(平成22年度)

舞台機構設備 平面配置図