


断面図 S=1:50

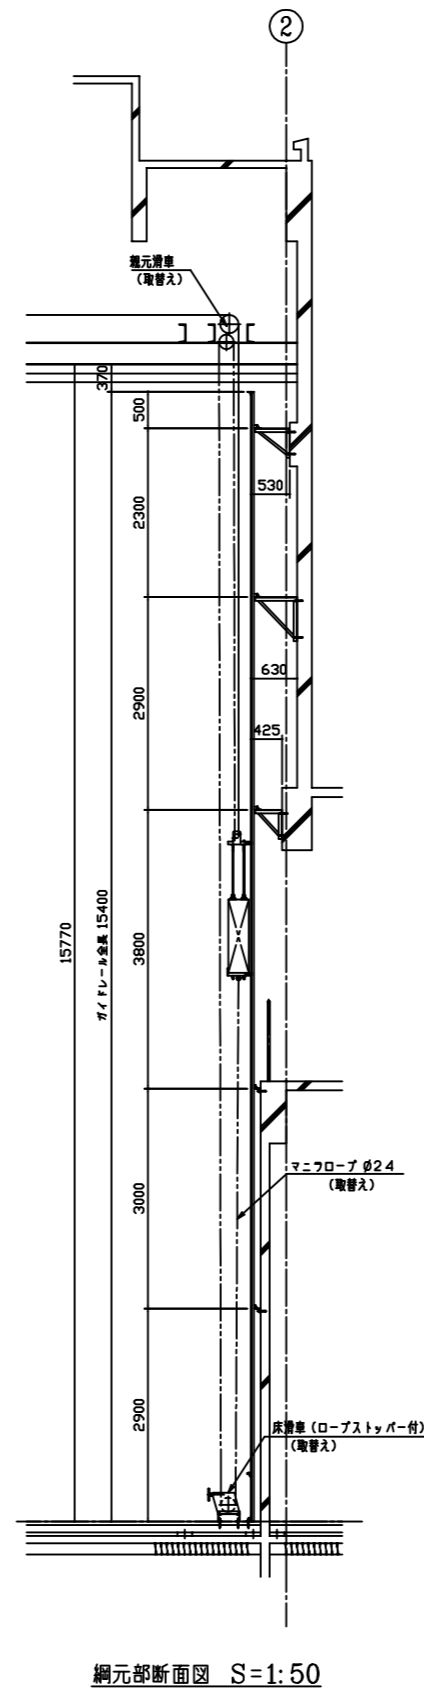

網元部断面図 S=1:50

舞台機構設備改修リスト

NO	名称	方式	電動機	速度
1	バトン (0)	電動昇降・ドラム巻取式	2.2 kW	6 W/min
2	縦 帳	電動昇降・トラクション式	2.2	27
3	バトン (1)	電動昇降・ドラム巻取式	1.5×2	12
4	一文字幕	手動昇降・カウンターウエイト式		
5	袖 幕 (1)	手動昇降・カウンターウエイト式 手動開閉・引継式		
6	引割幕 (1)	電動昇降・トラクション式 手動開閉・引継式	1.5	27
7	定式幕	手動昇降・カウンターウエイト式 (開閉装置-撤去)		
8	ボーダライト (1)	手動昇降・カウンターウエイト式		
9	サスペンションライト (1)	電動昇降・トラクション式	1.5	10
10	バトン (2)	手動昇降・カウンターウエイト式		
11	袖 幕 (2)	手動昇降・カウンターウエイト式 手動開閉・引継式		
12	天井反射板 (1)	電動昇降・トラクション式 電動変角・ドラム巻取式	2.2 0.75	3 6
13	サスペンションライト (2)	手動昇降・カウンターウエイト式		
14	引割幕 (2)	手動昇降・カウンターウエイト式 手動開閉・引継式		
15	バトン (3)	手動昇降・カウンターウエイト式		
16	ボーダライト (2)	手動昇降・カウンターウエイト式		
17	バトン (4)	手動昇降・カウンターウエイト式		
18	袖 幕 (3)	手動昇降・カウンターウエイト式 手動開閉・引継式		
19	サスペンションライト (3)	電動昇降・トラクション式	1.5	10
20	バトン (5)	手動昇降・カウンターウエイト式		
21	天井反射板 (2)	電動昇降・トラクション式 電動変角・ドラム巻取式	2.2 0.75	3 6
22	引割幕 (3)	手動昇降・カウンターウエイト式 手動開閉・引継式		
23	袖 幕 (4)	手動昇降・カウンターウエイト式 手動開閉・引継式		
24	サスペンションライト (4)	電動昇降・トラクション式	1.5	10
25	ボーダライト (3)	手動昇降・カウンターウエイト式		
26	バトン (6)	手動昇降・カウンターウエイト式		
27	正面反射板	電動昇降・トラクション式	2.2	3
28	サスペンションライト (5)	手動昇降・カウンターウエイト式		
29	バトン (7)	手動昇降・カウンターウエイト式		
30	袖 幕 (5)	手動昇降・カウンターウエイト式 手動開閉・引継式		
31	水平ソケット	手動昇降・カウンターウエイト式		
32	スクリーン	電動昇降・トラクション式	2.2	10
33	カットマスク	電動開閉・ドラム巻取式	0.2	8
34	バトン (8)	手動昇降・カウンターウエイト式		
35	大黒幕	手動昇降・カウンターウエイト式 手動開閉・引継式		
36	水平ソケット	手動昇降・カウンターウエイト式		
37	側面反射板 (上1)	電動昇降・ドラム巻取式	2.2	3
38	側面反射板 (下1)	電動昇降・ドラム巻取式	2.2	3
39	側面反射板 (上2)	電動昇降・ドラム巻取式	2.2	3
40	側面反射板 (下2)	電動昇降・ドラム巻取式	2.2	3

公会堂舞台設備改修工事(平成22年度)

舞台機構設備 断面配置図(幕構成時)