


断面図 S=1:50

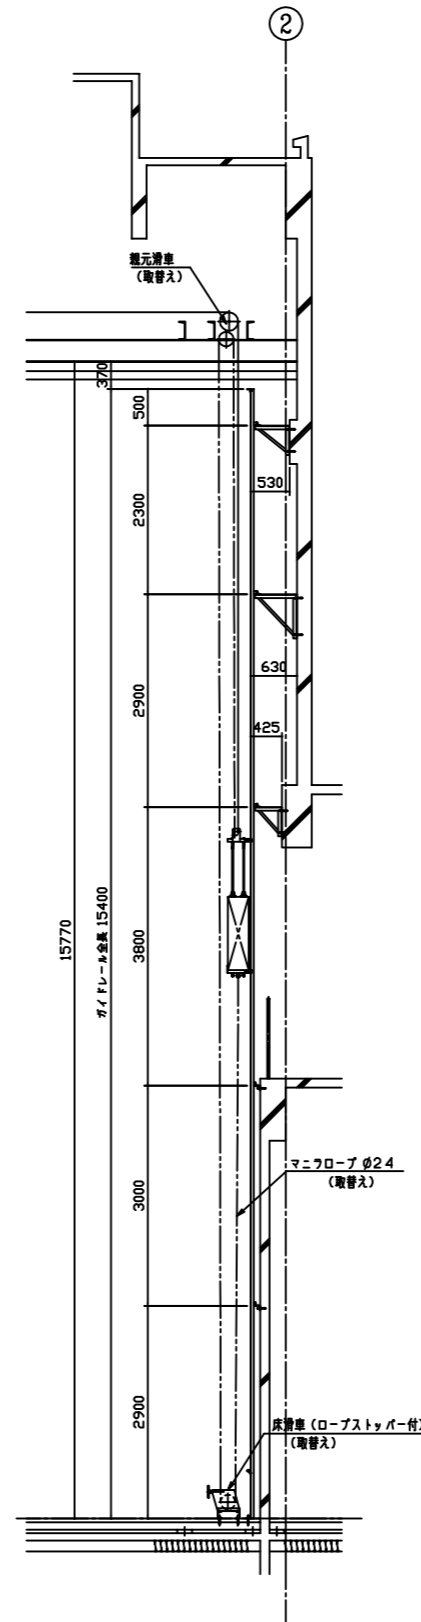

網元部断面図 S=1:50

舞台機構設備改修リスト

NO	名称	方式	電動機	速度
1	バトン (0)	電動昇降・ドラム巻取式	2.2 KW	6 W/min
2	織	電動昇降・トラクション式	2.2	27
3	バトン (1)	電動昇降・ドラム巻取式	1.5x2	12
4	一文字幕	手動昇降・カウンターウエイ式		
5	袖幕 (1)	手動昇降・カウンターウエイ式 手動開閉・引紐式		
6	引割幕 (1)	電動昇降・トラクション式 手動開閉・引紐式	1.5	27
7	定式幕	手動昇降・カウンターウエイ式 (開閉装置-撤去)		
8	ボーダーライト (1)	手動昇降・カウンターウエイ式		
9	ガスベントソフタイト (1)	電動昇降・トラクション式	1.5	10
10	バトン (2)	手動昇降・カウンターウエイ式		
11	袖幕 (2)	手動昇降・カウンターウエイ式 手動開閉・引紐式		
12	天井反射板 (1)	電動昇降・トラクション式 電動変角・ドラム巻取式	2.2 0.75	3 6
13	ガスベントソフタイト (2)	手動昇降・カウンターウエイ式		
14	引割幕 (2)	手動昇降・カウンターウエイ式 手動開閉・引紐式		
15	バトン (3)	手動昇降・カウンターウエイ式		
16	ボーダーライト (2)	手動昇降・カウンターウエイ式		
17	バトン (4)	手動昇降・カウンターウエイ式		
18	袖幕 (3)	手動昇降・カウンターウエイ式 手動開閉・引紐式		
19	ガスベントソフタイト (3)	電動昇降・トラクション式	1.5	10
20	バトン (5)	手動昇降・カウンターウエイ式		
21	天井反射板 (2)	電動昇降・トラクション式 電動変角・ドラム巻取式	2.2 0.75	3 6
22	引割幕 (3)	手動昇降・カウンターウエイ式 手動開閉・引紐式		
23	袖幕 (4)	手動昇降・カウンターウエイ式 手動開閉・引紐式		
24	ガスベントソフタイト (4)	電動昇降・トラクション式	1.5	10
25	ボーダーライト (3)	手動昇降・カウンターウエイ式		
26	バトン (6)	手動昇降・カウンターウエイ式		
27	正面反射板	電動昇降・トラクション式	2.2	3
28	ガスベントソフタイト (5)	手動昇降・カウンターウエイ式		
29	バトン (7)	手動昇降・カウンターウエイ式		
30	袖幕 (5)	手動昇降・カウンターウエイ式 手動開閉・引紐式		
31	ホリゾンソフタイト	手動昇降・カウンターウエイ式		
32	スクリーン	電動昇降・トラクション式	2.2	10
33	カットマスク	電動開閉・ドラム巻取式	0.2	8
34	バトン (8)	手動昇降・カウンターウエイ式		
35	大黒幕	手動昇降・カウンターウエイ式 手動開閉・引紐式		
36	ホリゾン幕	手動昇降・カウンターウエイ式		
37	側面反射板 (上1)	電動昇降・ドラム巻取式	2.2	3
38	側面反射板 (下1)	電動昇降・ドラム巻取式	2.2	3
39	側面反射板 (上2)	電動昇降・ドラム巻取式	2.2	3
40	側面反射板 (下2)	電動昇降・ドラム巻取式	2.2	3

公会堂舞台設備改修工事(平成22年度)

舞台機構設備 断面配置図(反射板構成時)