


ネリソト幕	12650
大黒幕	12350
バトン (8)	12050
スクリーン	11500
H L	11050
袖幕 (5)	10650
バトン (7)	10200
S L (5)	9900
正反	9300
バトン (6)	8900
B L (3)	8650
S L (4)	8300
袖幕 (4)	7800
引幕 (3)	7550
天反 (2)	7025
バトン (5)	6500
S L (3)	6000
袖幕 (3)	5650
バトン (4)	5500
B L (2)	5200
バトン (3)	4900
引幕 (2)	4650
S L (2)	4400
天反 (1)	3725
袖幕 (2)	3300
バトン (2)	3100
S L (1)	2550
B L (1)	2100
形式幕 (1)	1750
引幕 (1)	1550
袖幕 (1)	1350
一文字幕	1150
バトン (1)	850
観帳	500

12300	ネリソト幕
12050	大黒幕
11800	バトン (8)
11500	スクリーン
10600	正反
9900	天反 (2)
9450	袖幕 (5)
9200	H L
8950	バトン (7)
8650	S L (5)
8400	バトン (6)
8150	B L (3)
7800	袖幕 (4)
7550	引幕 (3)
7300	S L (4)
7050	バトン (5)
6800	S L (3)
6550	バトン (4)
6150	B L (2)
5900	バトン (3)
5650	袖幕 (3)
5300	引幕 (2)
5050	S L (2)
4800	バトン (2)
4550	S L (1)
4300	B L (1)
4050	正式幕
3725	天反 (1)
3300	袖幕 (2)
3050	引幕 (1)
2800	袖幕 (1)
2550	一文字幕
2225	観帳


平面図 S = 1 : 50

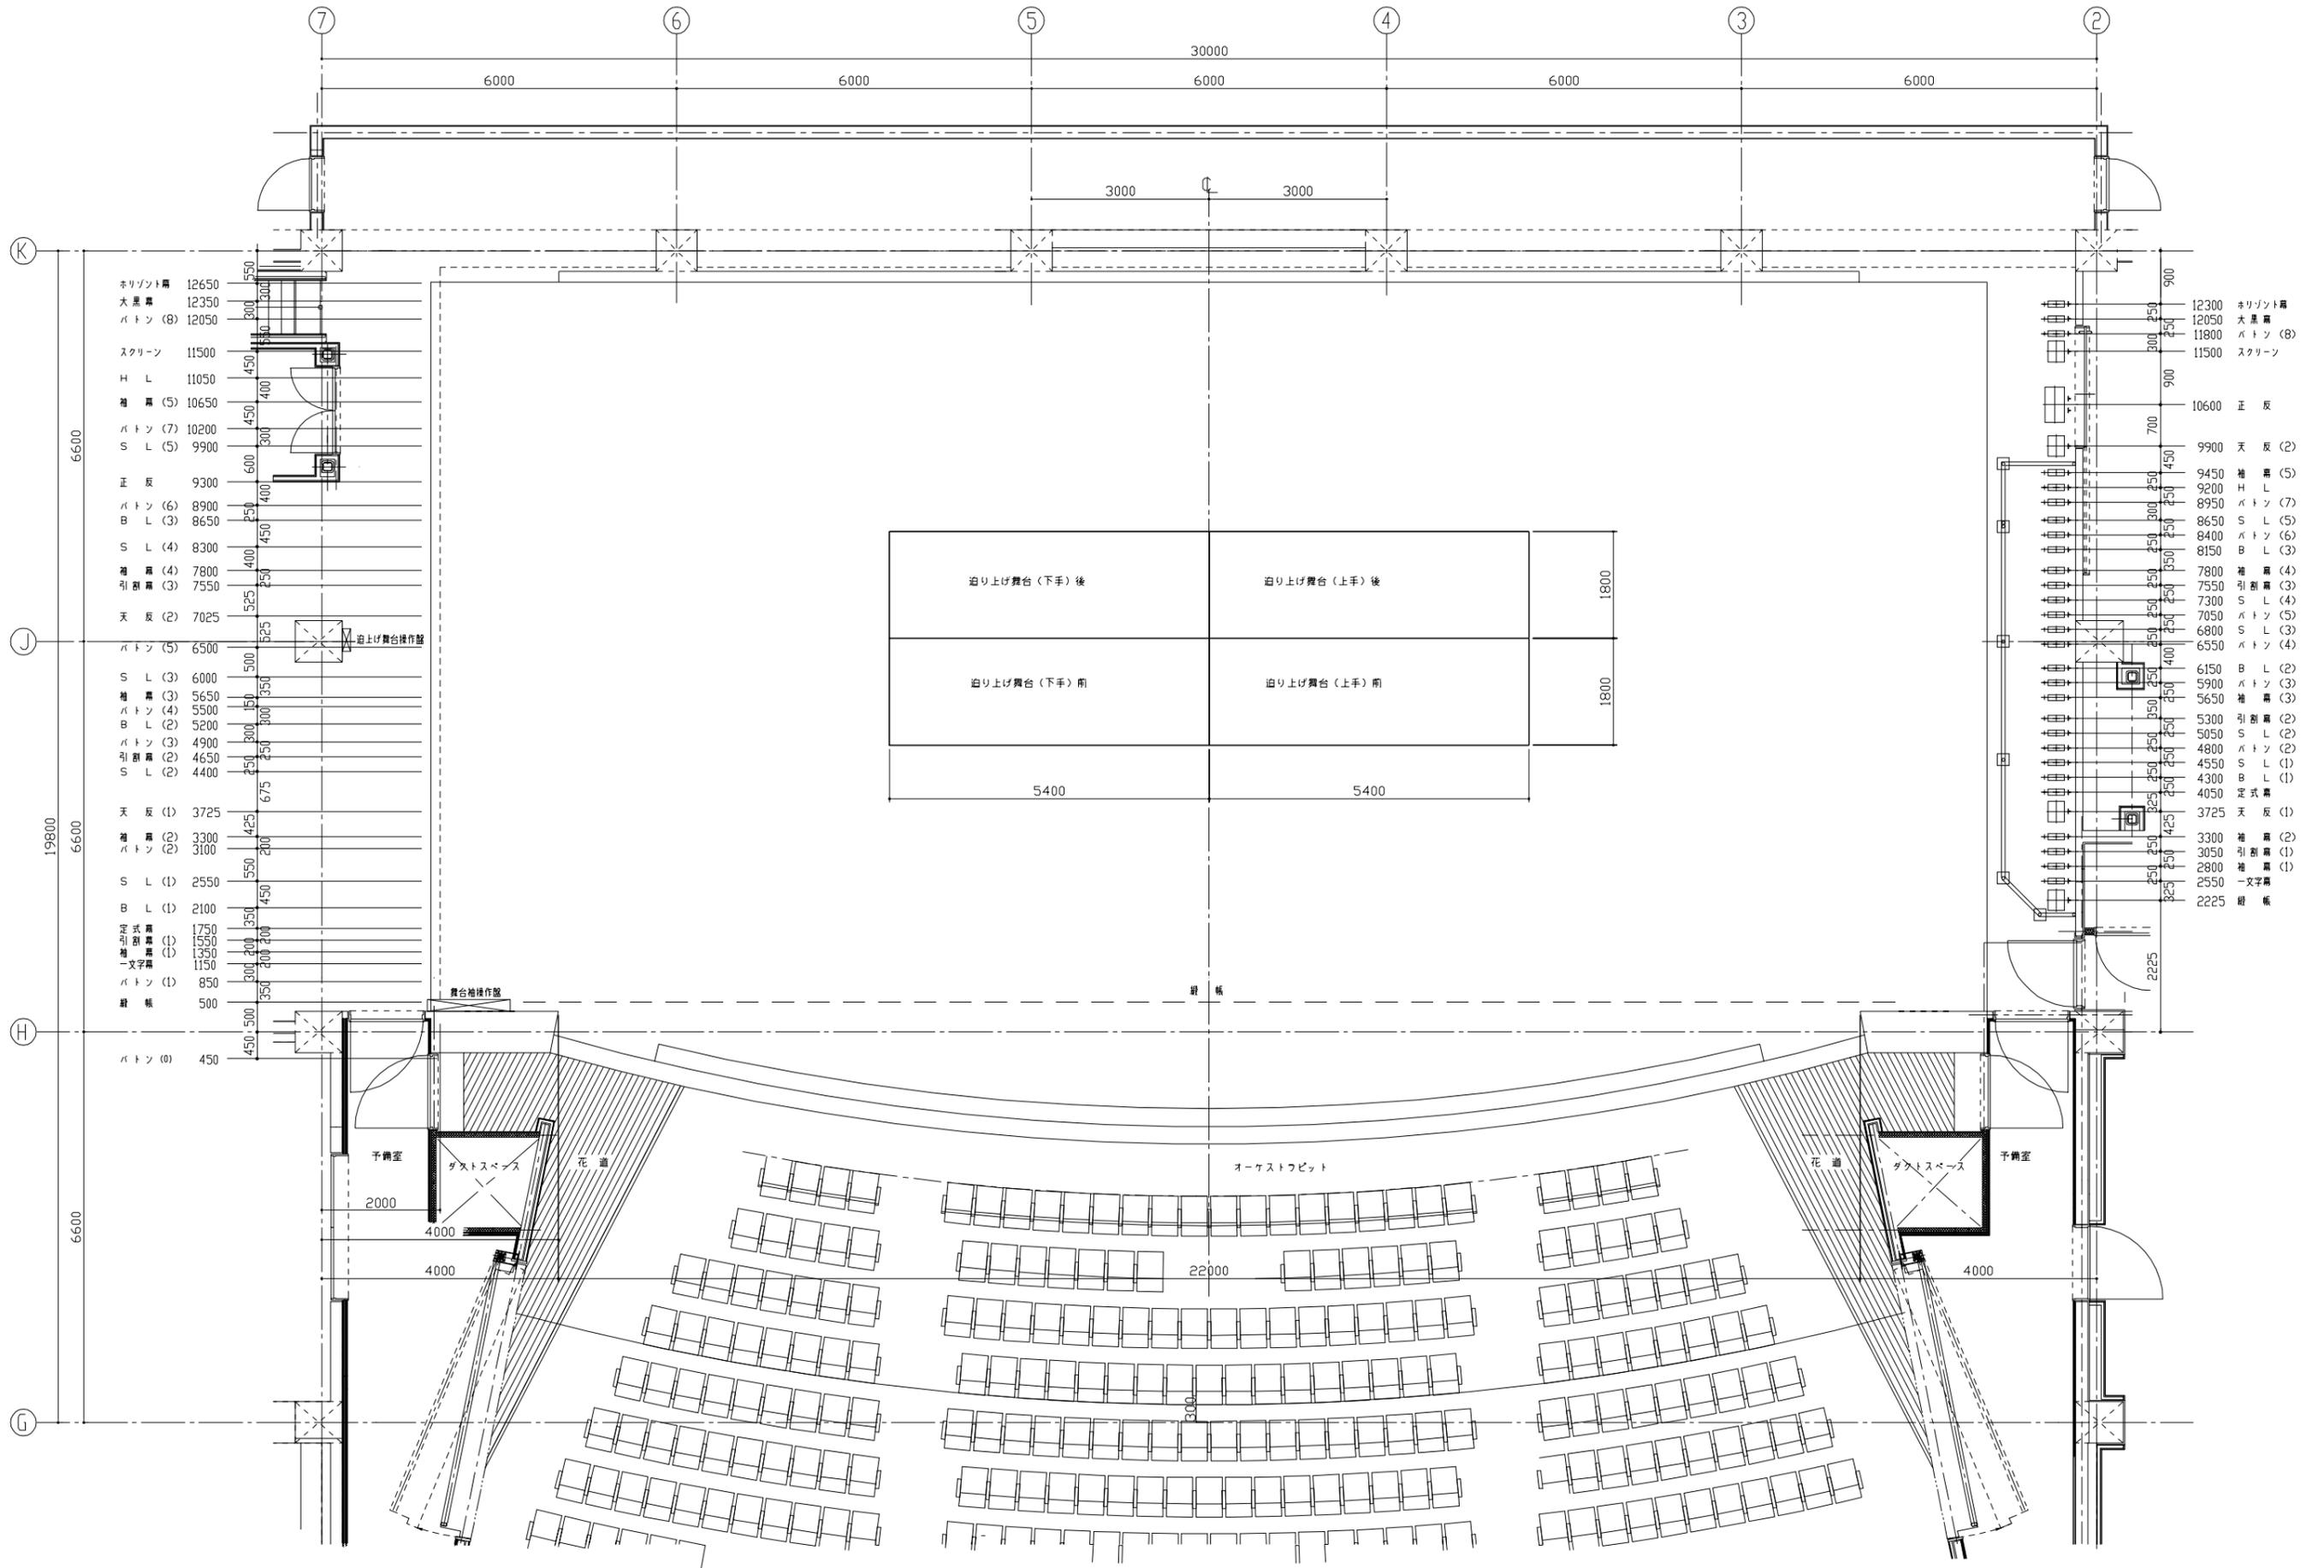

ネリソト幕	12650
大黒幕	12350
バトン (8)	12050
スクリーン	11500
H L	11050
袖幕 (5)	10650
バトン (7)	10200
S L (5)	9900
正反	9300
バトン (6)	8900
B L (3)	8650
S L (4)	8300
袖幕 (4)	7800
引幕 (3)	7550
天反 (2)	7025
バトン (5)	6500
S L (3)	6000
袖幕 (3)	5650
バトン (4)	5500
B L (2)	5200
バトン (3)	4900
引幕 (2)	4650
S L (2)	4400
天反 (1)	3725
袖幕 (2)	3300
バトン (2)	3100
S L (1)	2550
B L (1)	2100
形式幕 (1)	1750
引幕 (1)	1550
袖幕 (1)	1350
一文字幕	1150
バトン (1)	850
観帳	500

12300	ネリソト幕
12050	大黒幕
11800	バトン (8)
11500	スクリーン
10600	正反
9900	天反 (2)
9450	袖幕 (5)
9200	H L
8950	バトン (7)
8650	S L (5)
8400	バトン (6)
8150	B L (3)
7800	袖幕 (4)
7550	引幕 (3)
7300	S L (4)
7050	バトン (5)
6800	S L (3)
6550	バトン (4)
6150	B L (2)
5900	バトン (3)
5650	袖幕 (3)
5300	引幕 (2)
5050	S L (2)
4800	バトン (2)
4550	S L (1)
4300	B L (1)
4050	形式幕
3725	天反 (1)
3300	袖幕 (2)
3050	引幕 (1)
2800	袖幕 (1)
2550	一文字幕
2225	観帳


平面図 S = 1 : 50

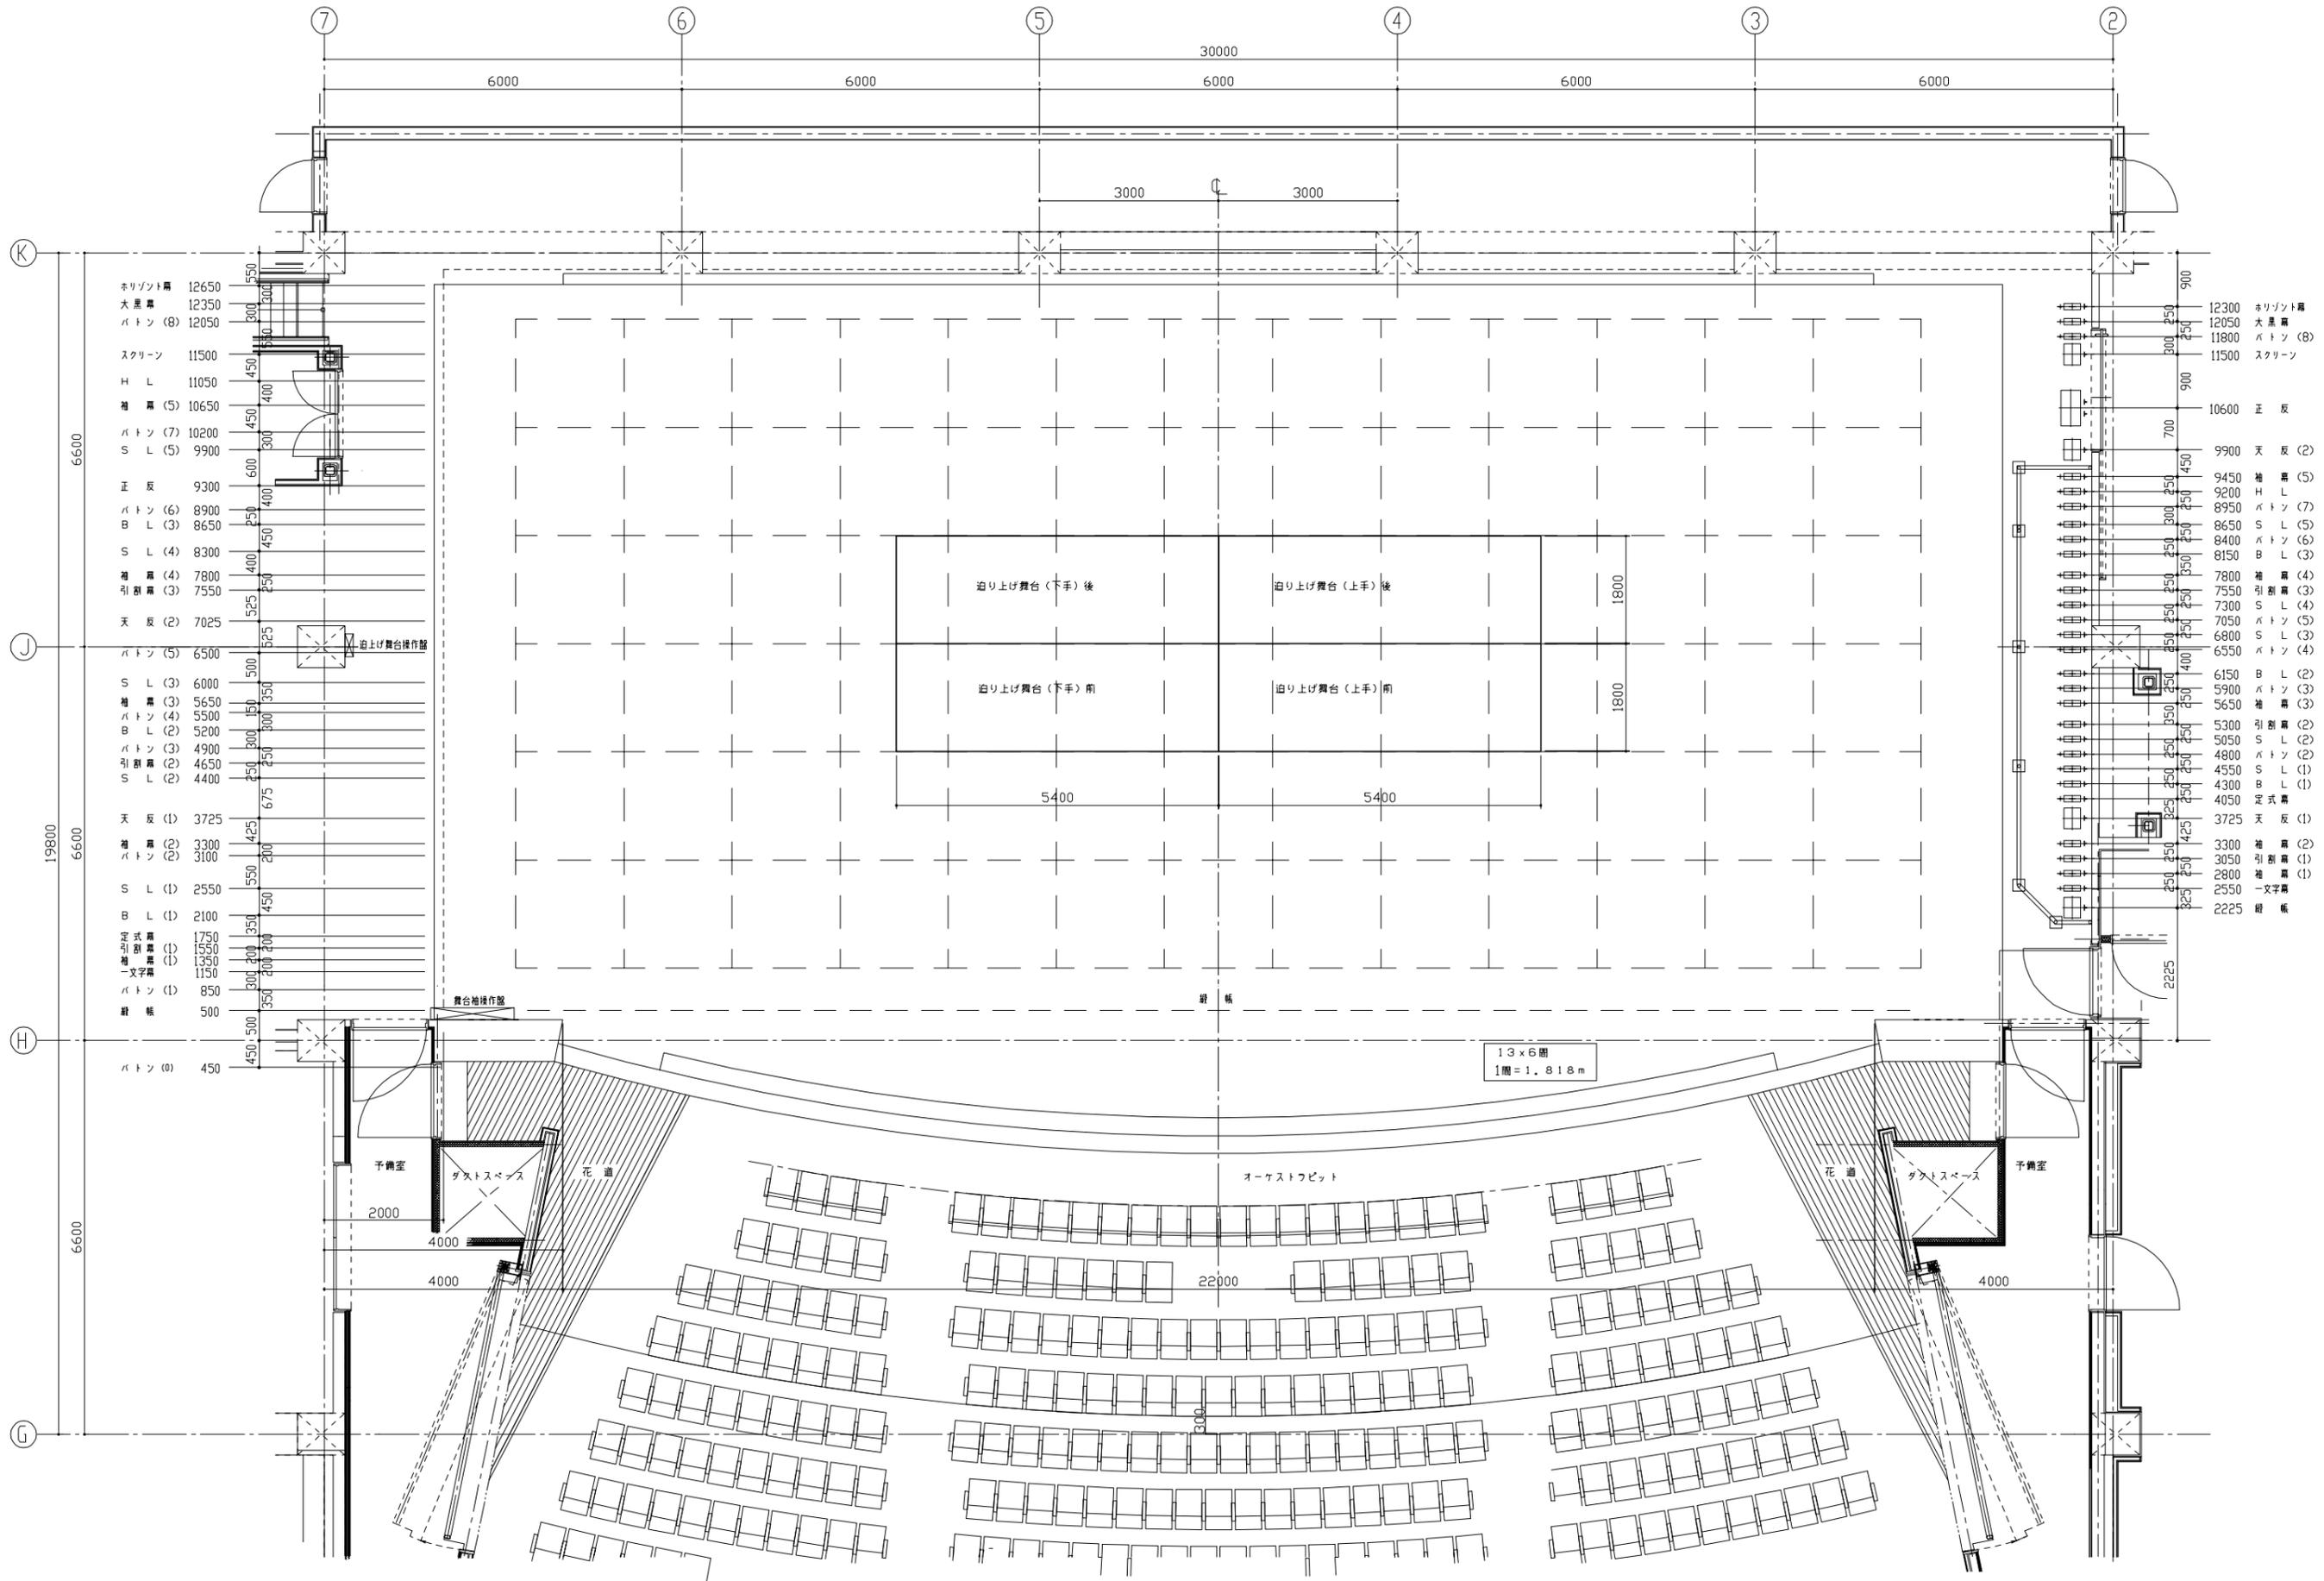

ネリソト幕	12650
大黒幕	12350
バトン (8)	12050
スクリーン	11500
H L	11050
袖幕 (5)	10650
バトン (7)	10200
S L (5)	9900
正反	9300
バトン (6)	8900
B L (3)	8650
S L (4)	8300
袖幕 (4)	7800
引掛幕 (3)	7550
天反 (2)	7025
バトン (5)	6500
S L (3)	6000
袖幕 (3)	5650
バトン (4)	5500
B L (2)	5200
バトン (3)	4900
引掛幕 (2)	4650
S L (2)	4400
天反 (1)	3725
袖幕 (2)	3300
バトン (2)	3100
S L (1)	2550
B L (1)	2100
形式幕	1750
引掛幕 (1)	1550
袖幕 (1)	1350
一文字幕	1150
バトン (1)	850
観帳	500

12300	ネリソト幕
12050	大黒幕
11800	バトン (8)
11500	スクリーン
10600	正反
9900	天反 (2)
9450	袖幕 (5)
9200	H L
8950	バトン (7)
8650	S L (5)
8400	バトン (6)
8150	B L (3)
7800	袖幕 (4)
7550	引掛幕 (3)
7300	S L (4)
7050	バトン (5)
6800	S L (3)
6550	バトン (4)
6150	B L (2)
5900	バトン (3)
5650	袖幕 (3)
5300	引掛幕 (2)
5050	S L (2)
4800	バトン (2)
4550	S L (1)
4300	B L (1)
4050	正式幕
3725	天反 (1)
3300	袖幕 (2)
3050	引掛幕 (1)
2800	袖幕 (1)
2550	一文字幕
2225	観帳

平面図 S = 1 : 50

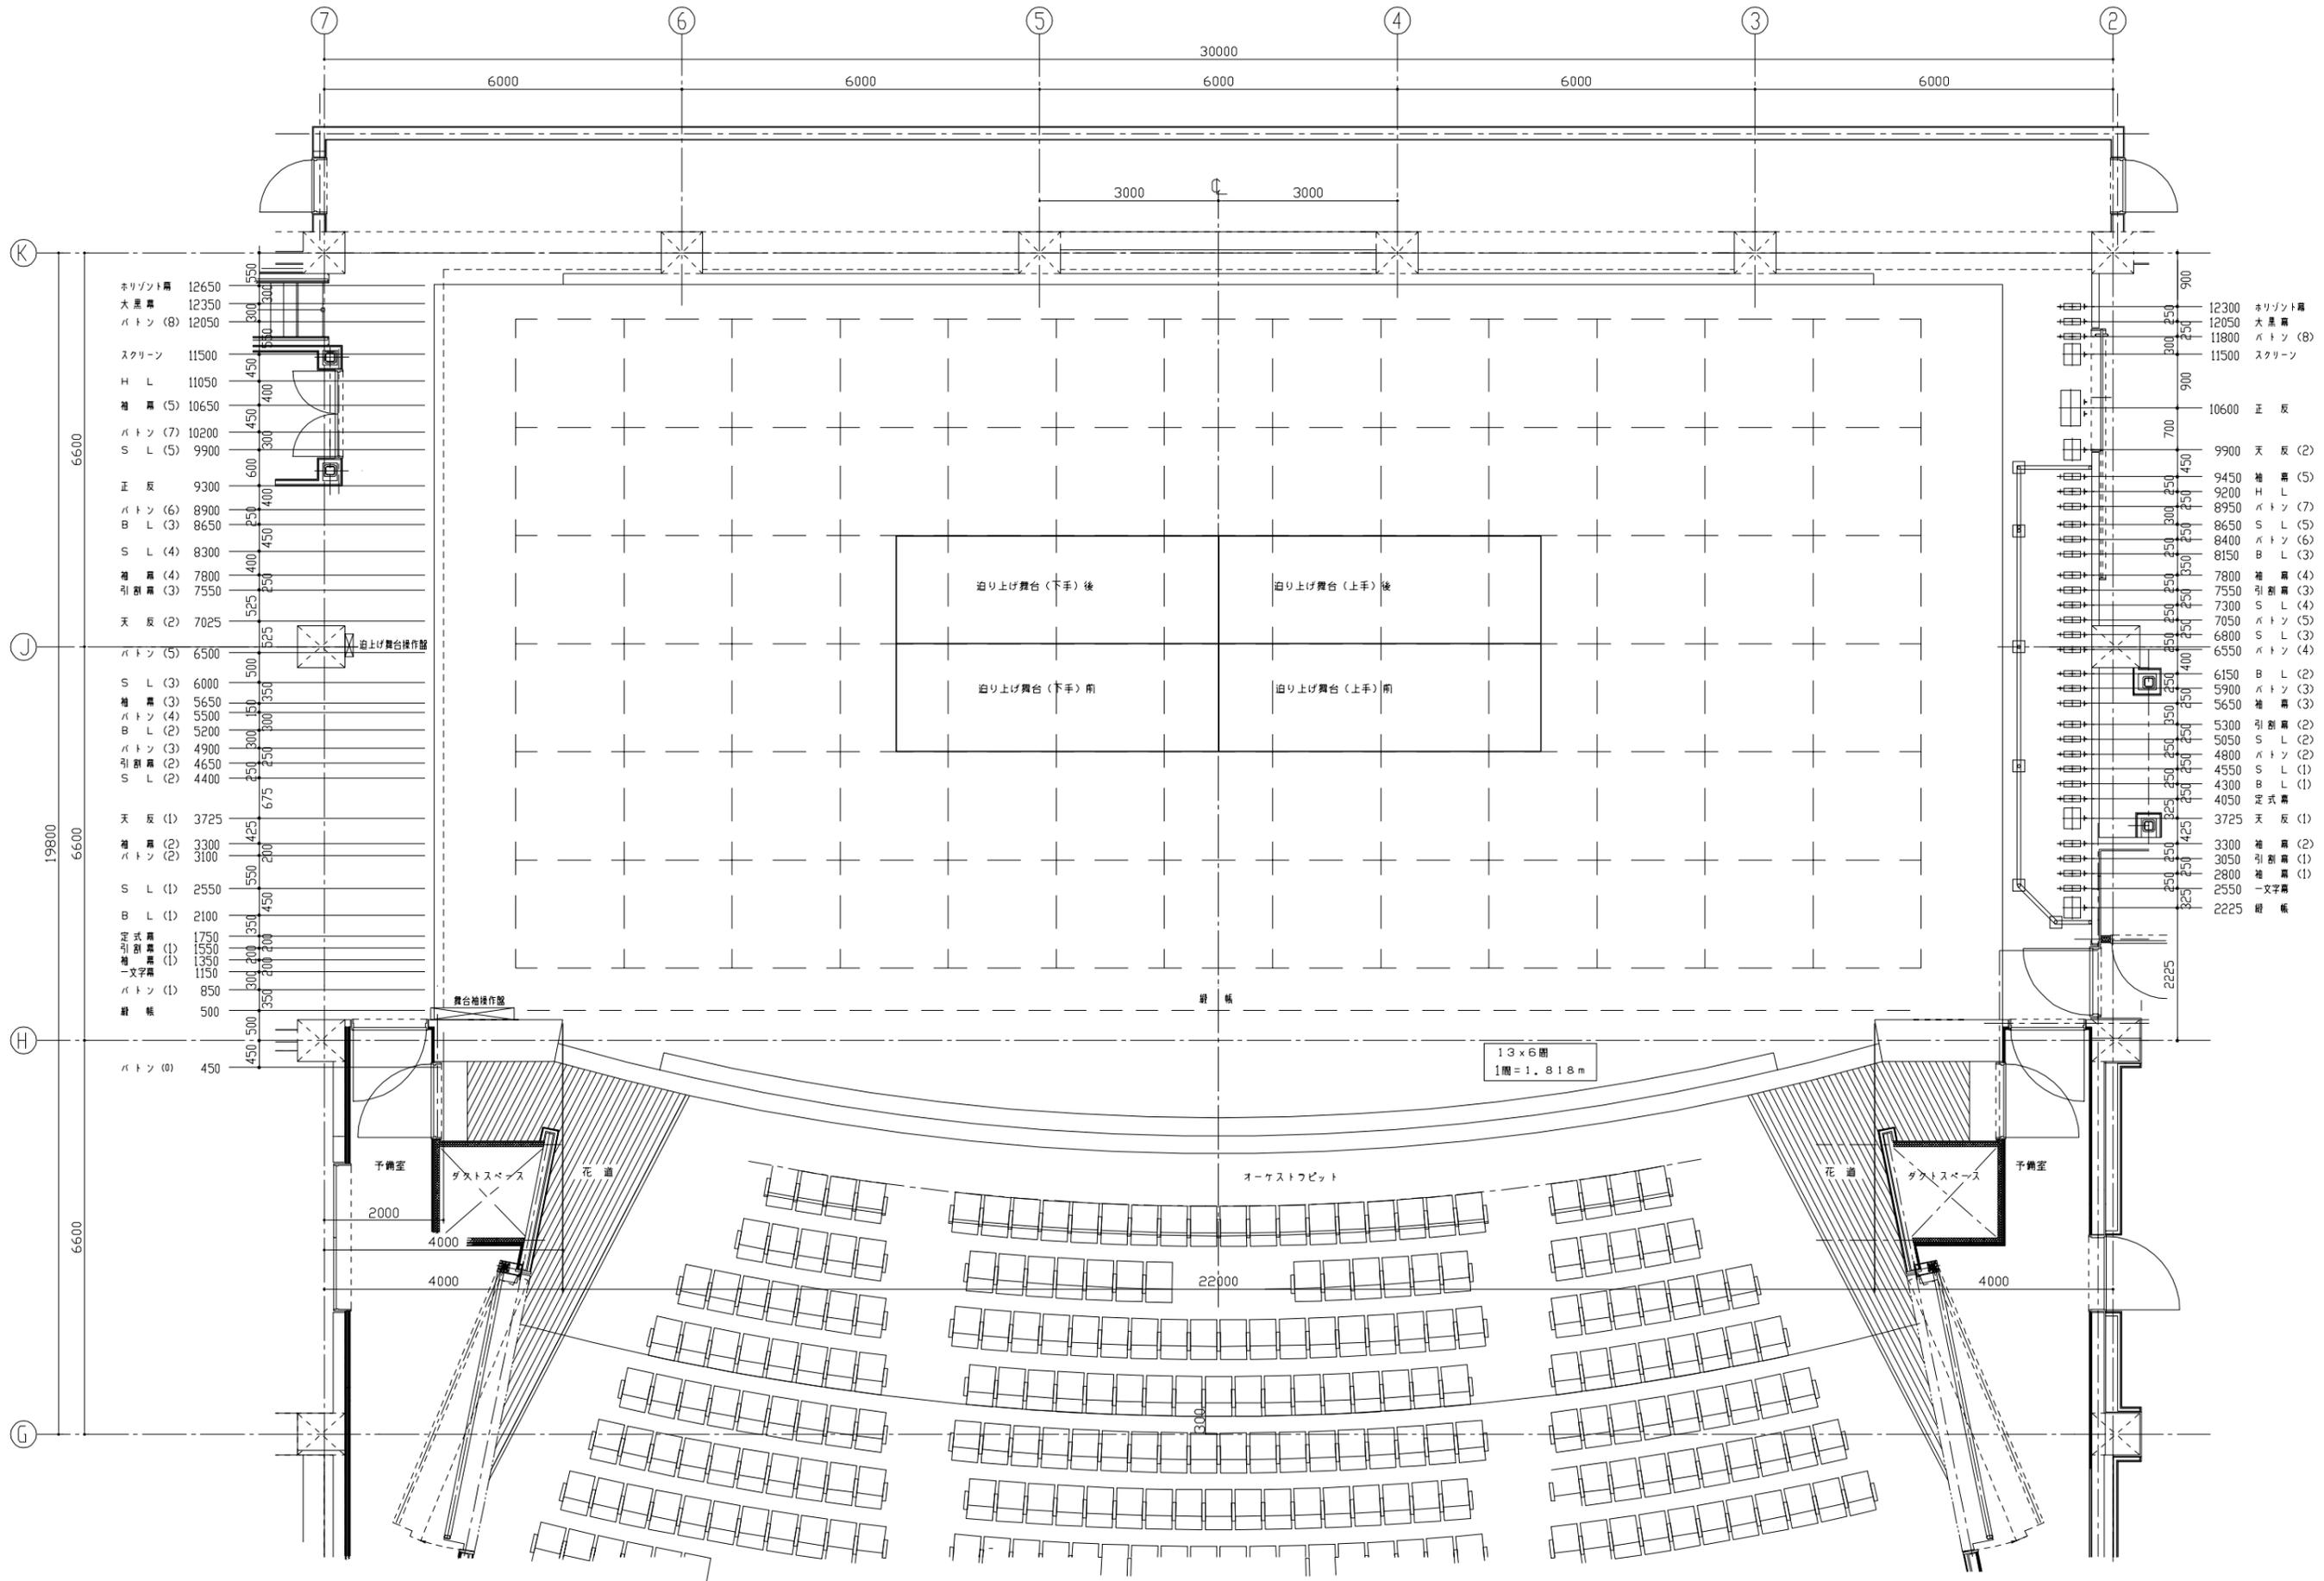

ネリソト幕	12650
大黒幕	12350
バトン (8)	12050
スクリーン	11500
H L	11050
袖幕 (5)	10650
バトン (7)	10200
S L (5)	9900
正反	9300
バトン (6)	8900
B L (3)	8650
S L (4)	8300
袖幕 (4)	7800
引幕 (3)	7550
天反 (2)	7025
バトン (5)	6500
S L (3)	6000
袖幕 (3)	5650
バトン (4)	5500
B L (2)	5200
バトン (3)	4900
引幕 (2)	4650
S L (2)	4400
天反 (1)	3725
袖幕 (2)	3300
バトン (2)	3100
S L (1)	2550
B L (1)	2100
形式引幕 (1)	1750
形式引幕 (1)	1550
一文字幕	1350
バトン (1)	1150
幕板	850
幕板	500

12300	ネリソト幕
12050	大黒幕
11800	バトン (8)
11500	スクリーン
10600	正反
9900	天反 (2)
9450	袖幕 (5)
9200	H L
8950	バトン (7)
8650	S L (5)
8400	バトン (6)
8150	B L (3)
7800	袖幕 (4)
7550	引幕 (3)
7300	S L (4)
7050	バトン (5)
6800	S L (3)
6550	バトン (4)
6150	B L (2)
5900	バトン (3)
5650	袖幕 (3)
5300	引幕 (2)
5050	S L (2)
4800	バトン (2)
4550	S L (1)
4300	B L (1)
4050	形式幕
3725	天反 (1)
3300	袖幕 (2)
3050	引幕 (1)
2800	袖幕 (1)
2550	一文字幕
2225	幕板

平面図 S = 1 : 50