


# 防府市公会堂 照明用サスペンションライト基本吊込図

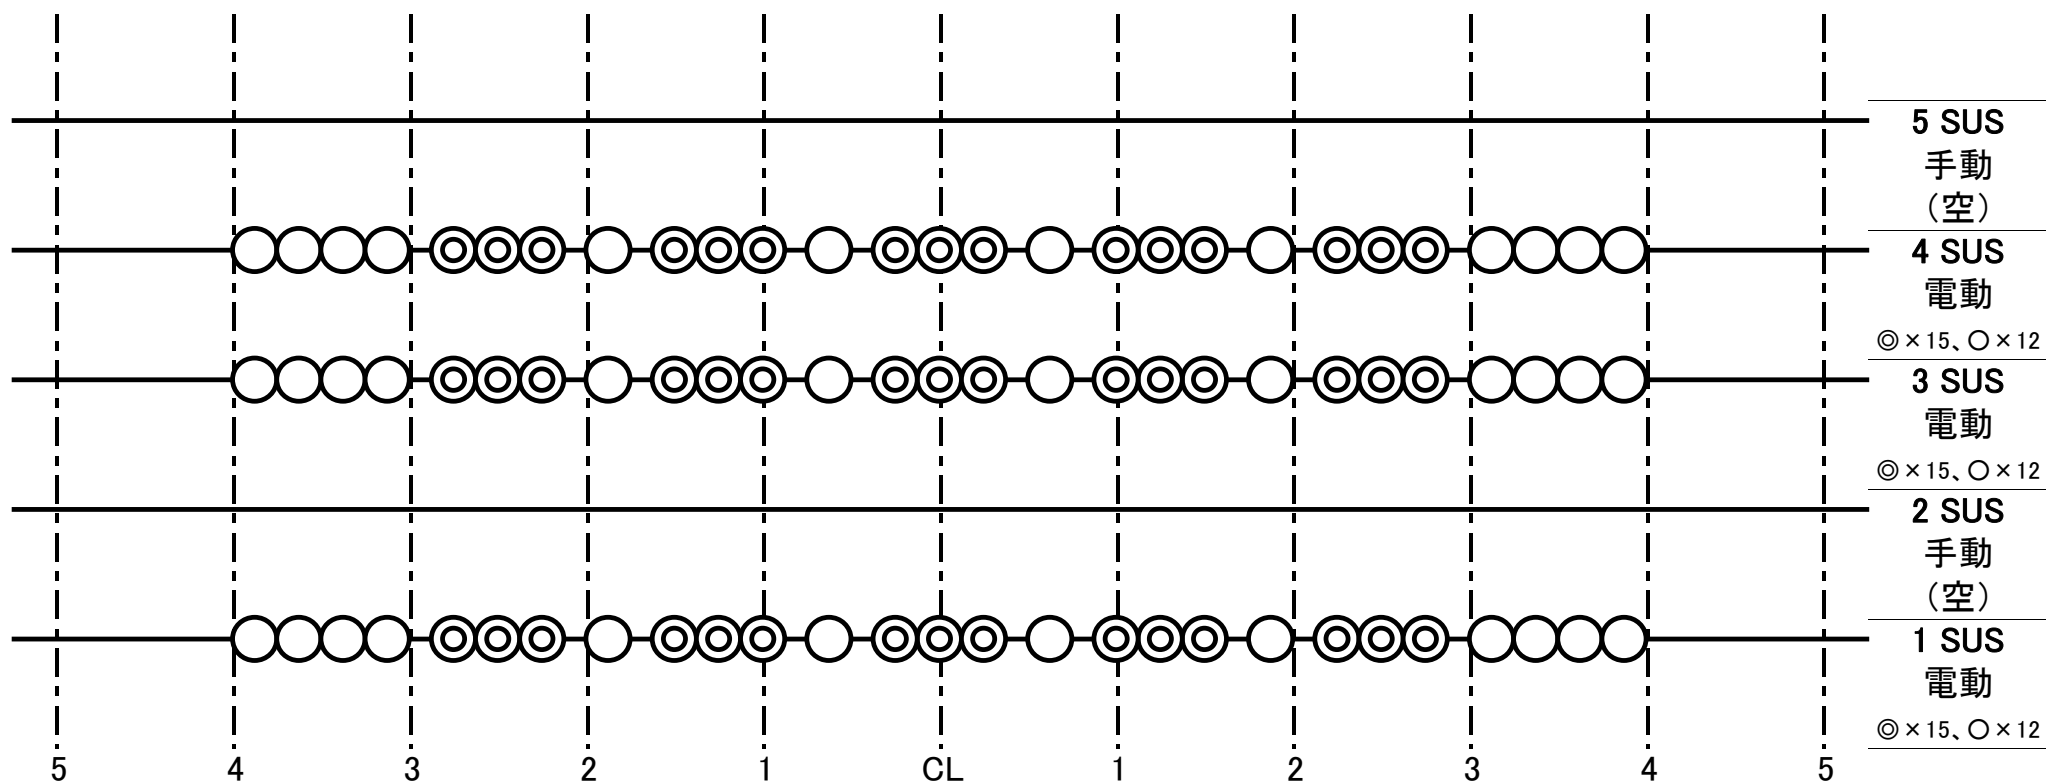

MATUMURA CX8S(1kw)×各12台  
MATUMURA FX8 (1kw)×各15台