

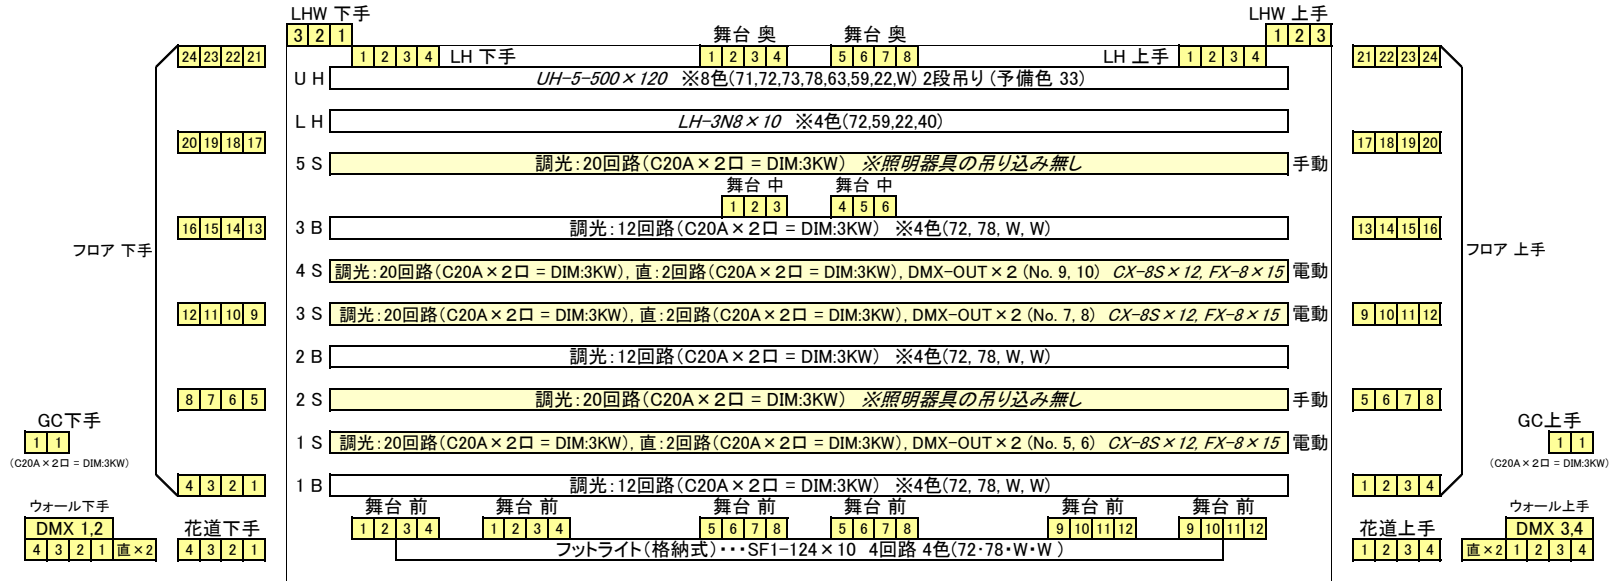


防府市公会堂 照明回路配置図

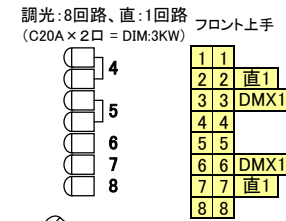

※フロア、舞台、LH、LHW、ウォール、花道の回路は C30A = DIM:30A

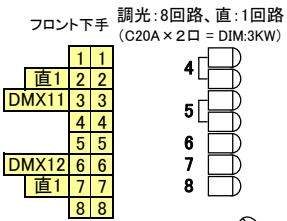

トーマン・・・CX8M (1kw) × 下手、上手 各4台



フロント・・・CX8M (1kw) × 下手、上手 各16台

シーリング・・・ 上段 CX8S × 12台
CX8M (CC-218付) × 8台 (DMX No.355~362使用中)

下段 CX8M × 12台

調光:22回路、直:4回路 (C20A × 2口 = DIM:3KW)
空き回路・・・1, 4, 8, 15, 21, 22

映写室(ピンルーム)・・・USHIO XPS-2008SR (2kw) × 2

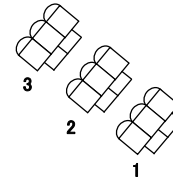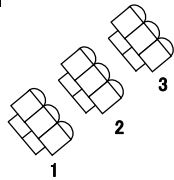

シーリング 上段

シーリング 下段

