


防府市公会堂 照明用シーリングライト回路配置図 (C20A×2口 = DIM:3KW)

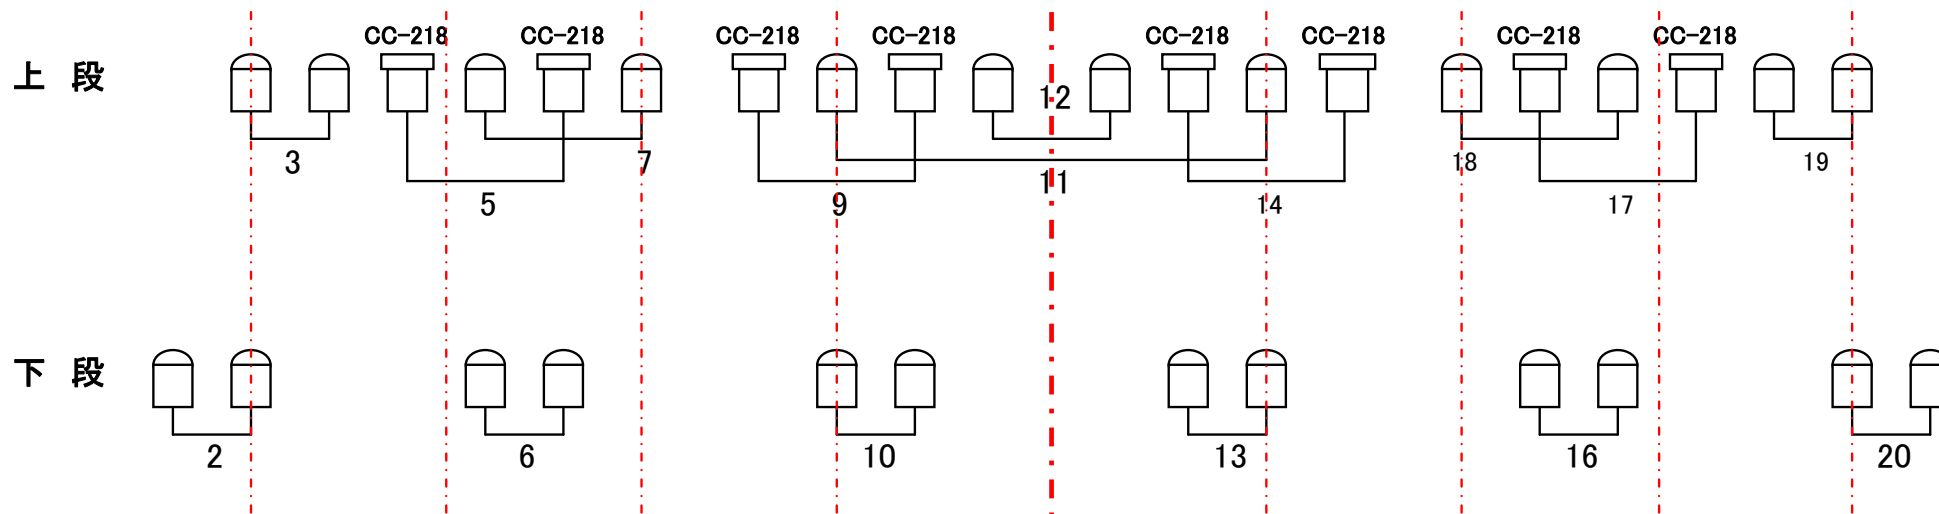

1	1	2	2	3	3	4	4	5	5	6	6	7	7	8	8	9	9	10	10	11	11	12	12	13	13	14	14	15	15	16	16	17	17	18	18	19	19	20	20	21	21	22	22
直1		DMX15		直2								直1		DMX16		直2								直3		DMX17		直4								直3		DMX18		直4			

上段 CX8S×12台
 CX8M(CC-218付)×8台 (DMX No.355~362使用中)

下段 CX8M×12台

調光:22回路、直:4回路 (C20A×2口 = DIM:3KW)
 空き回路・・・1, 4, 8, 15, 21, 22